



0323 Umbau Bälliz 35, 3600 Thun
Flächenberechnung Erdgeschoss

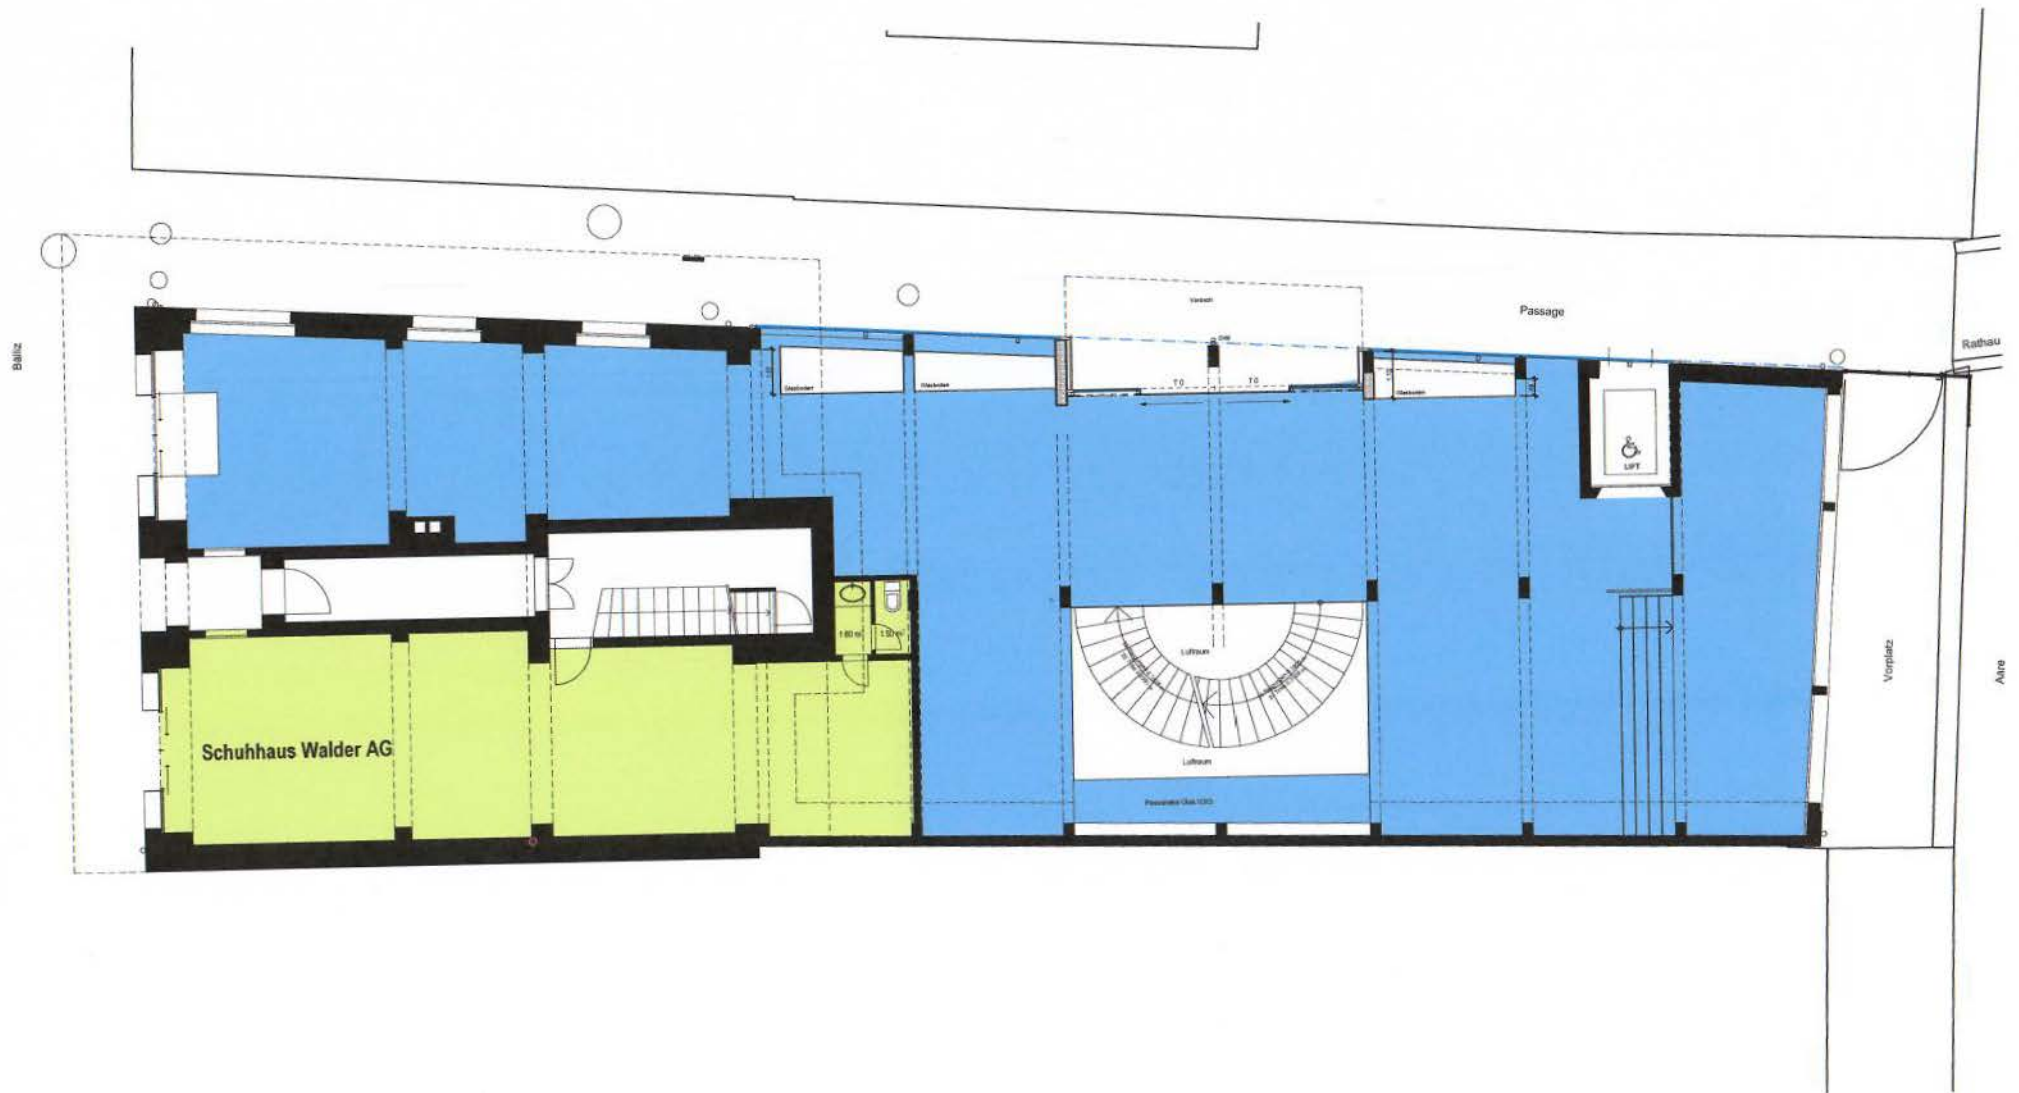

0323 Umbau Bälliz 35, 3600 Thun
 Flächenberechnung Untergeschoss

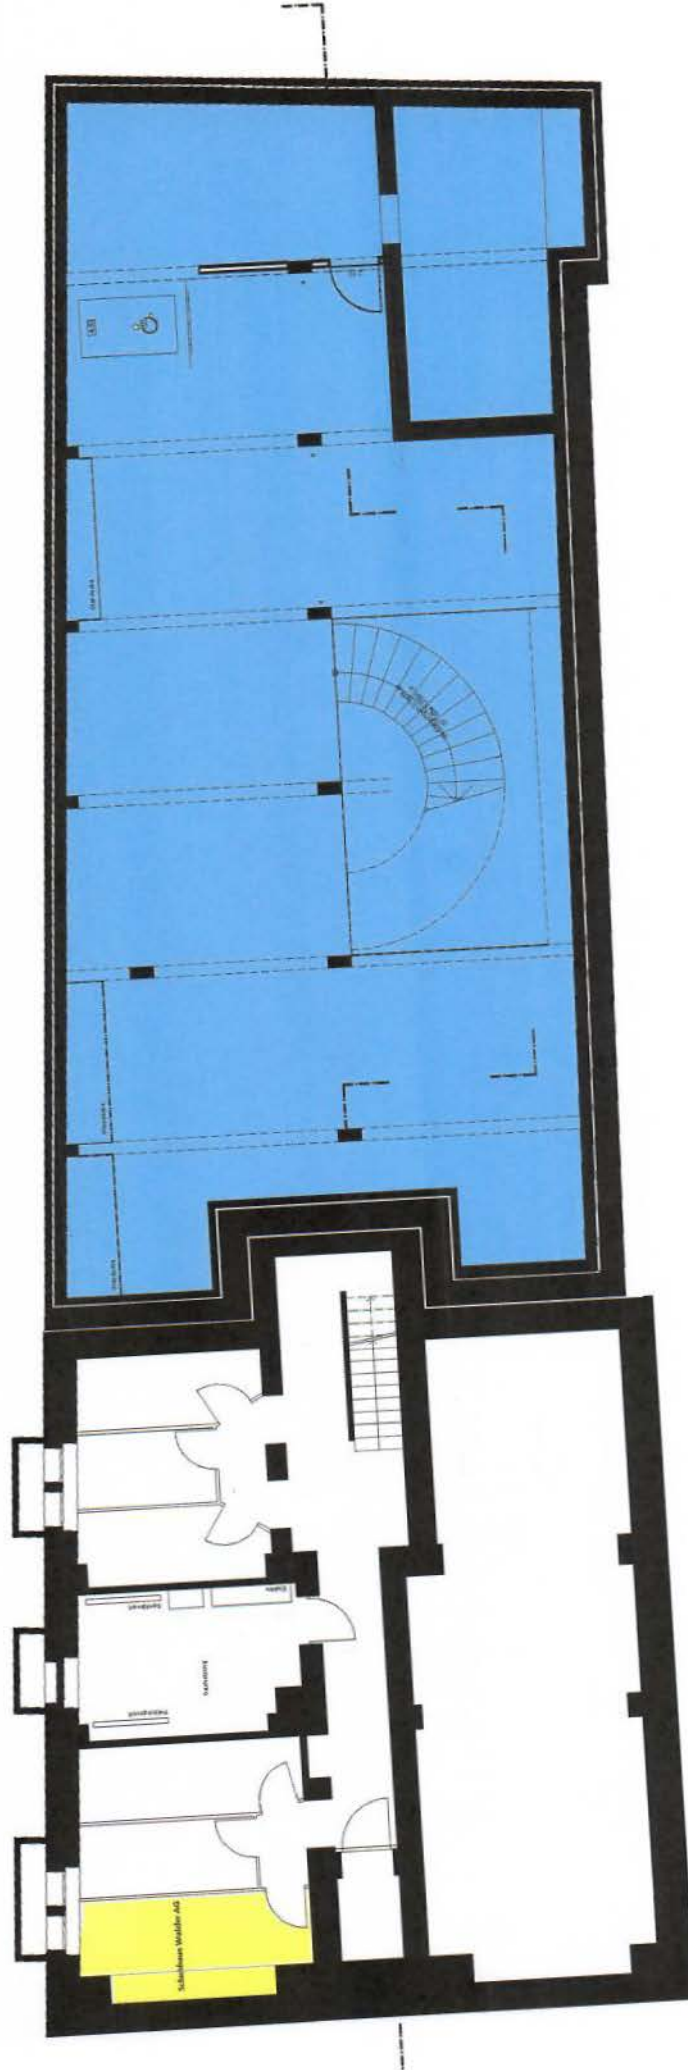

Grundriss Untergeschoss

85
 12m